


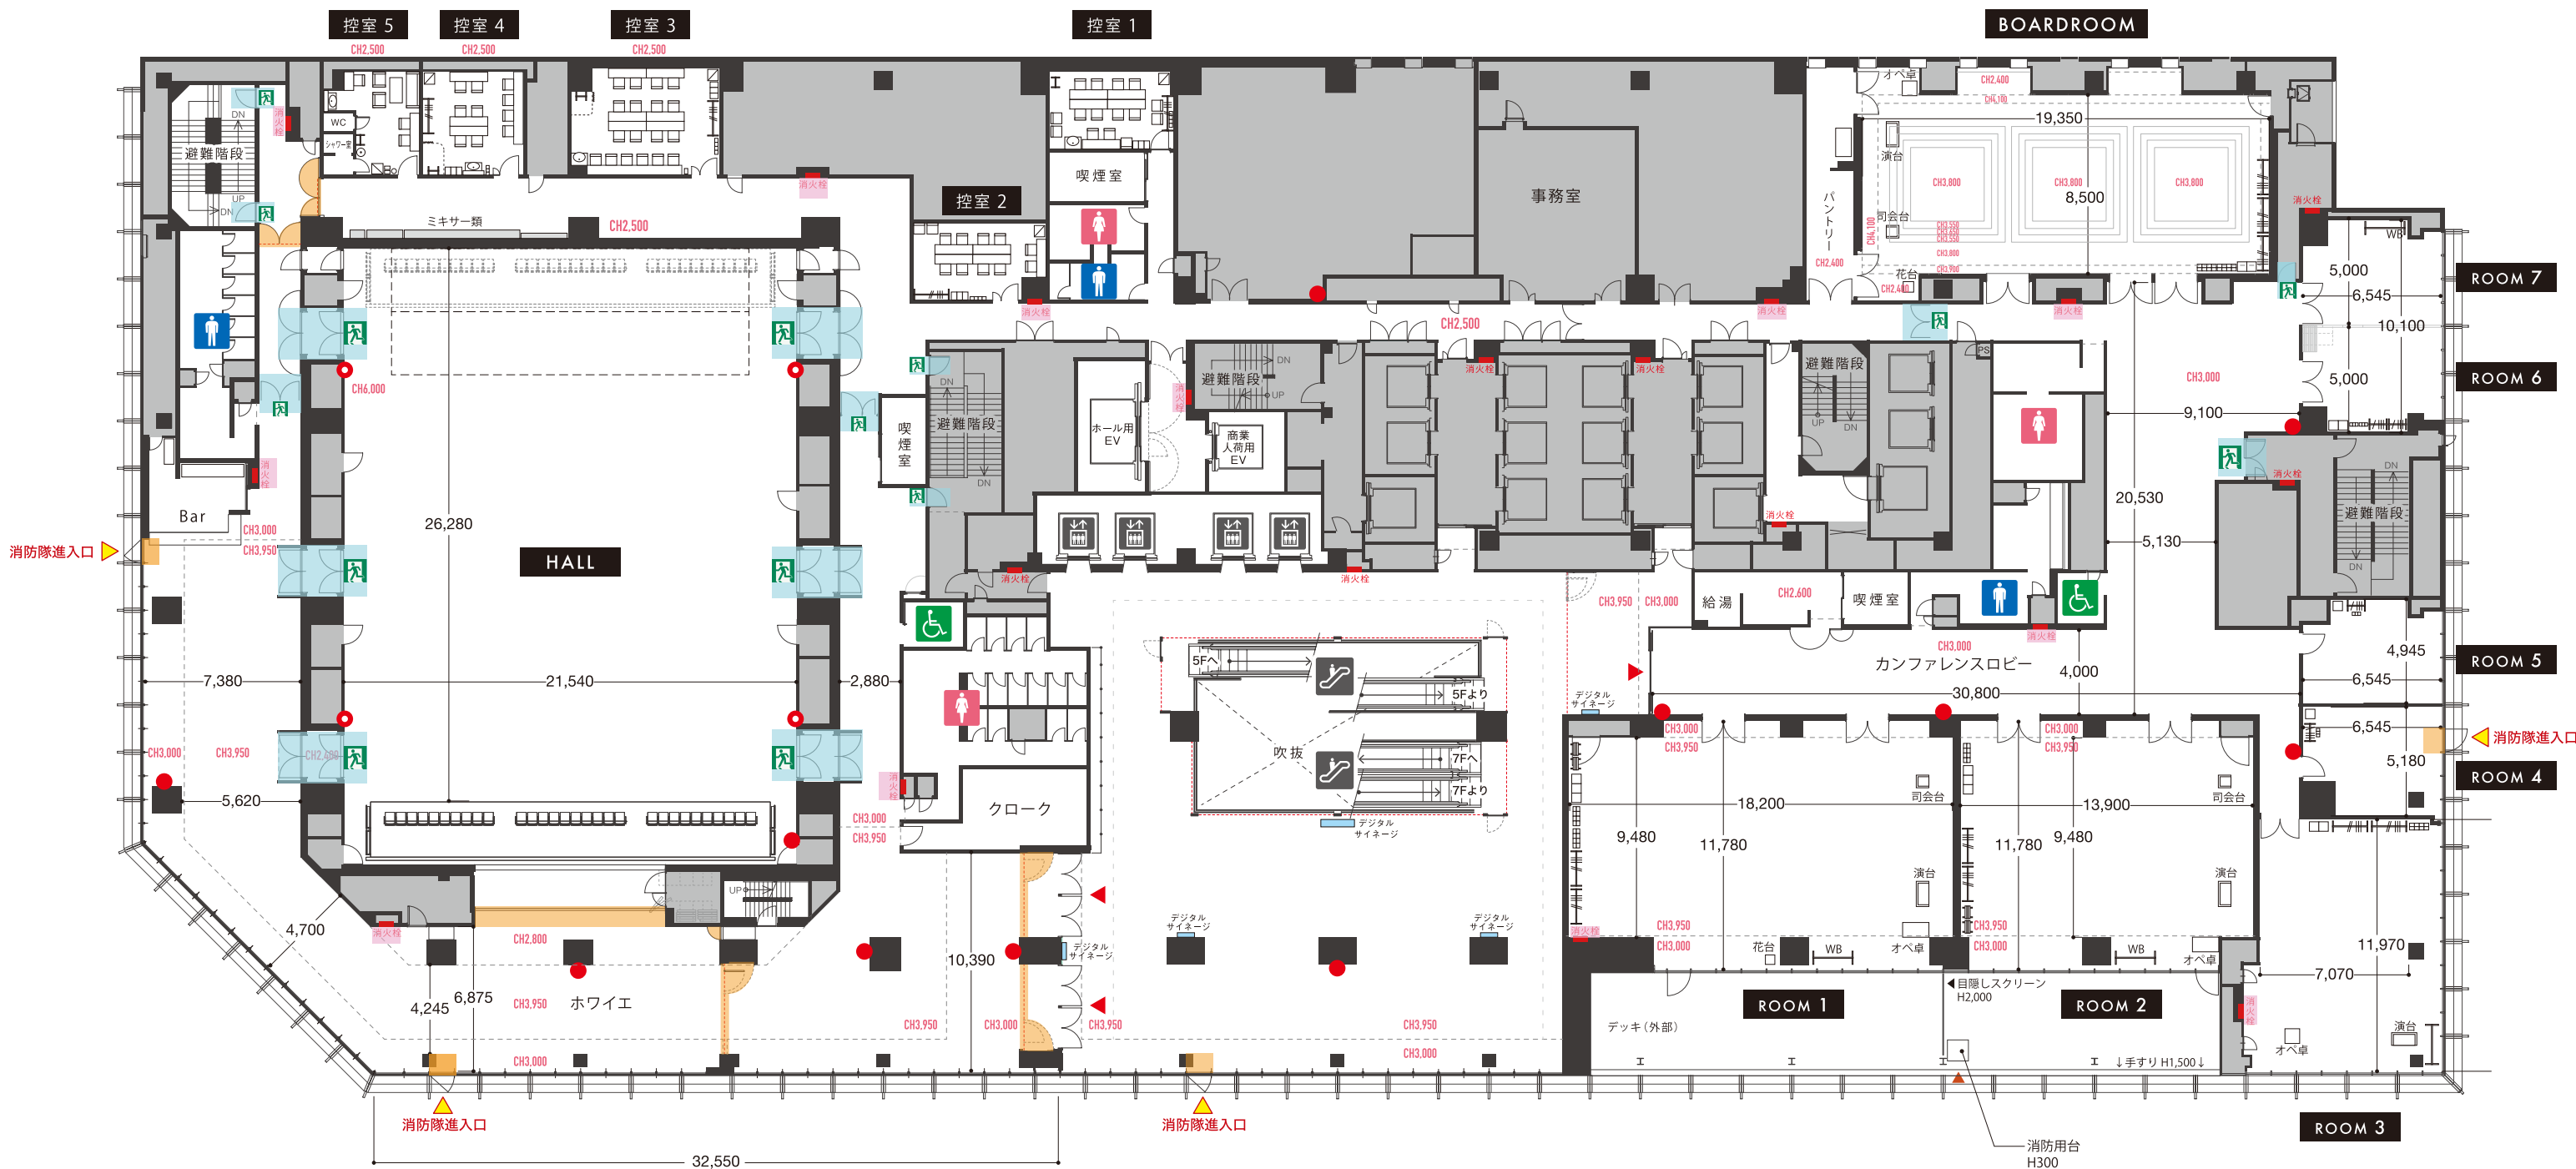


- 消火器（置式）
- 消火器（埋込）
- 消火栓
- シャッターライン
- 🚪 非常口

- 造作等の施工物禁止エリア
- 非常口
- 消火栓前につき、備品等の留置禁止

【注意事項】

- ・扉前は扉サイズに沿ってスペースを確保してください。
- ・消火器（置式）の移動はご遠慮ください。
- ・事前の消防申請をお願い致します。

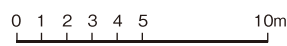

Title/	Draw/
Date/	Scale/1:300 (A3)
中日ホール & カンファレンス 6F	