


ホール内電源図面

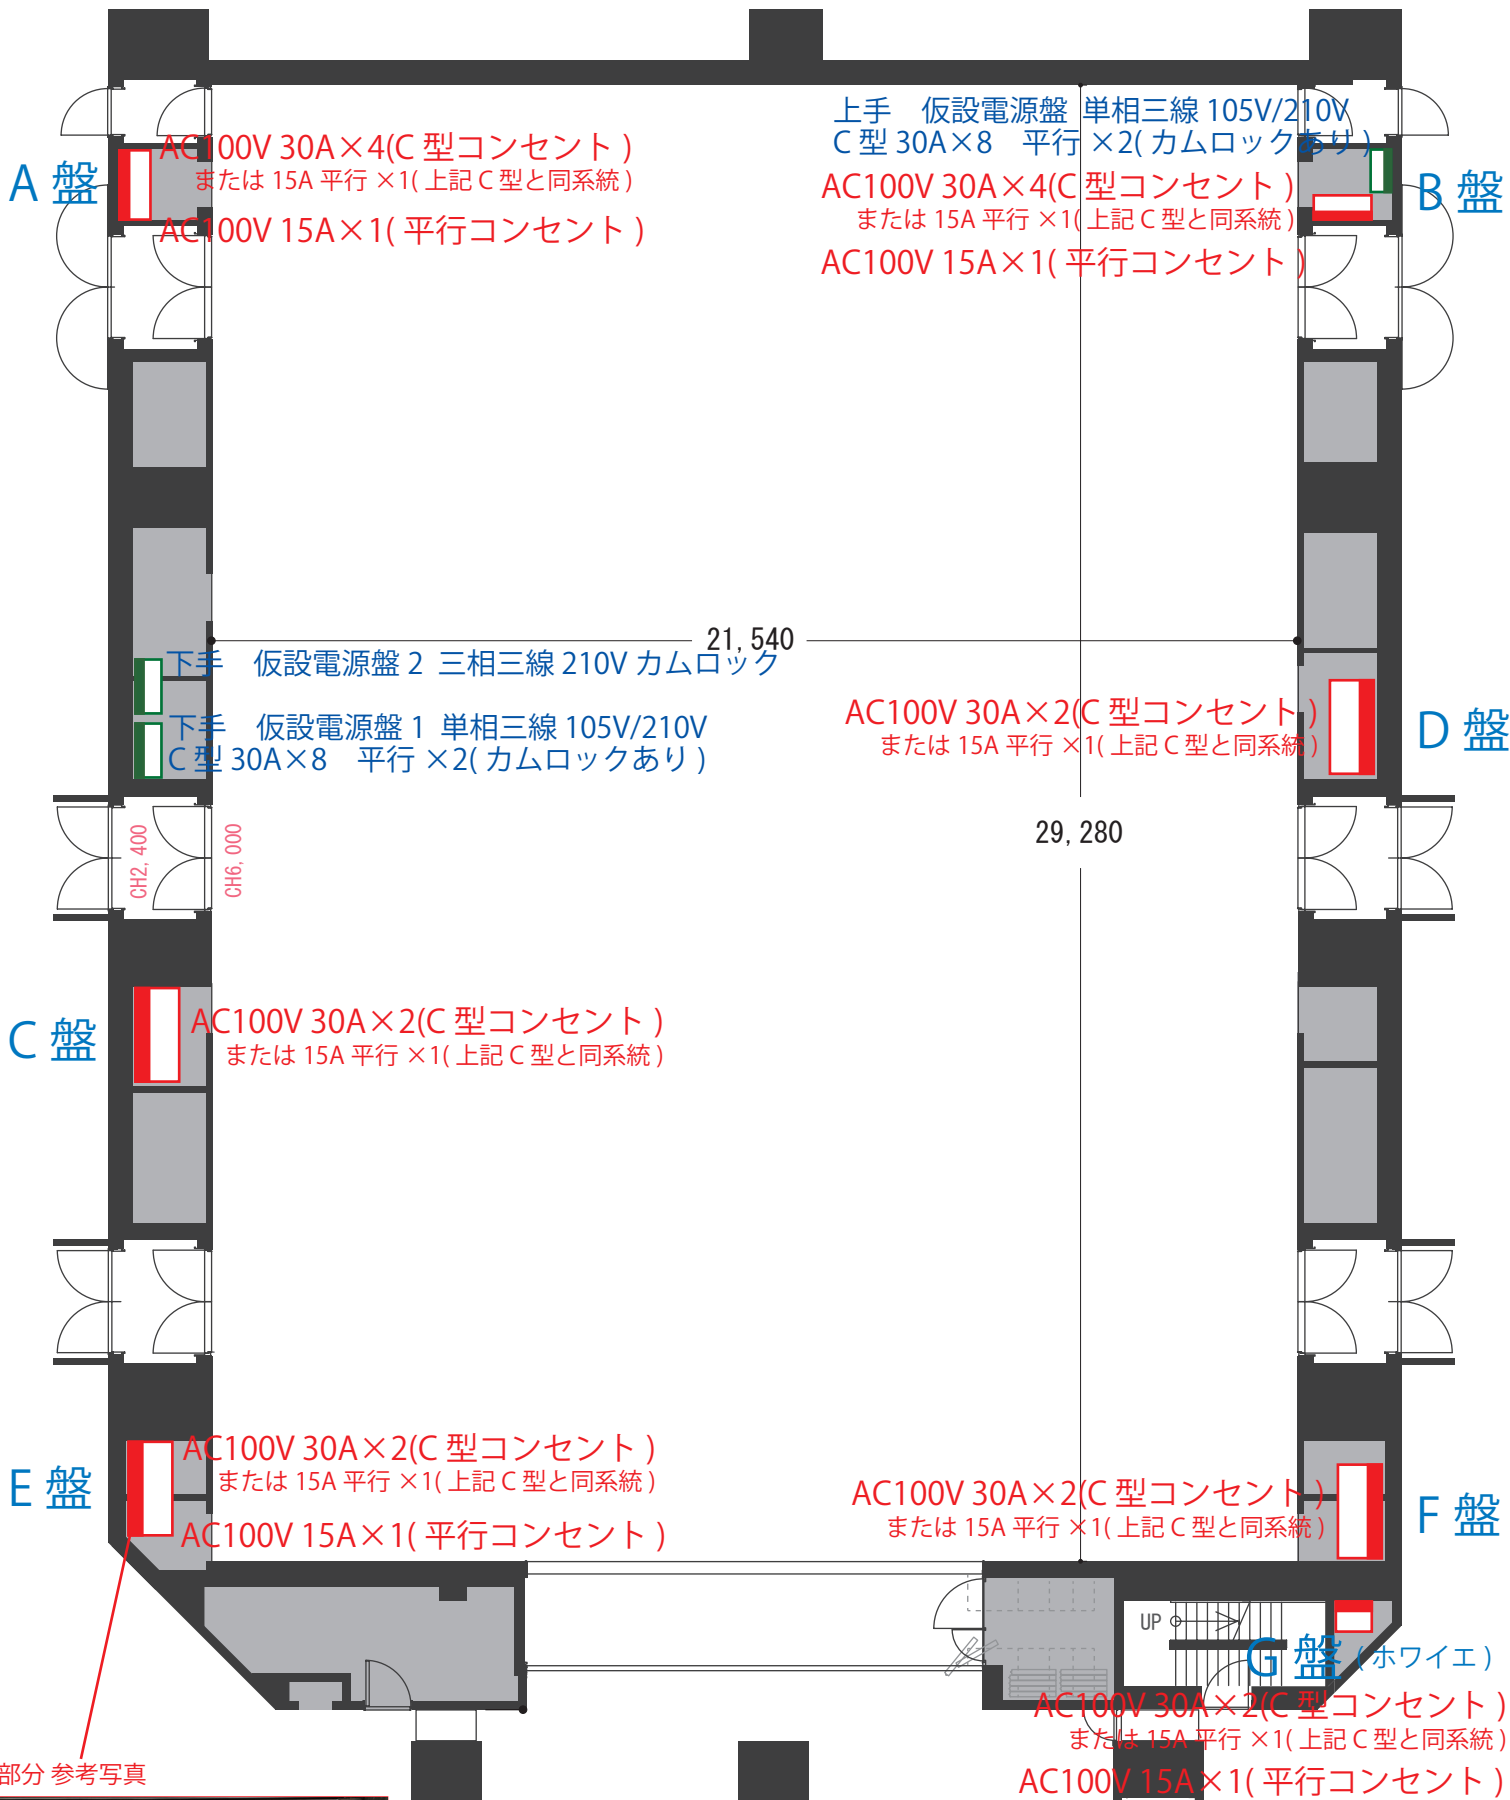

各盤部分 参考写真



1/150 0 1 2 3 m

Title/	Draw/
Date/	Scale/1:150 (A4)
中日ホール & カンファレンス 6F HALL	