HALL

ホール内電源図面

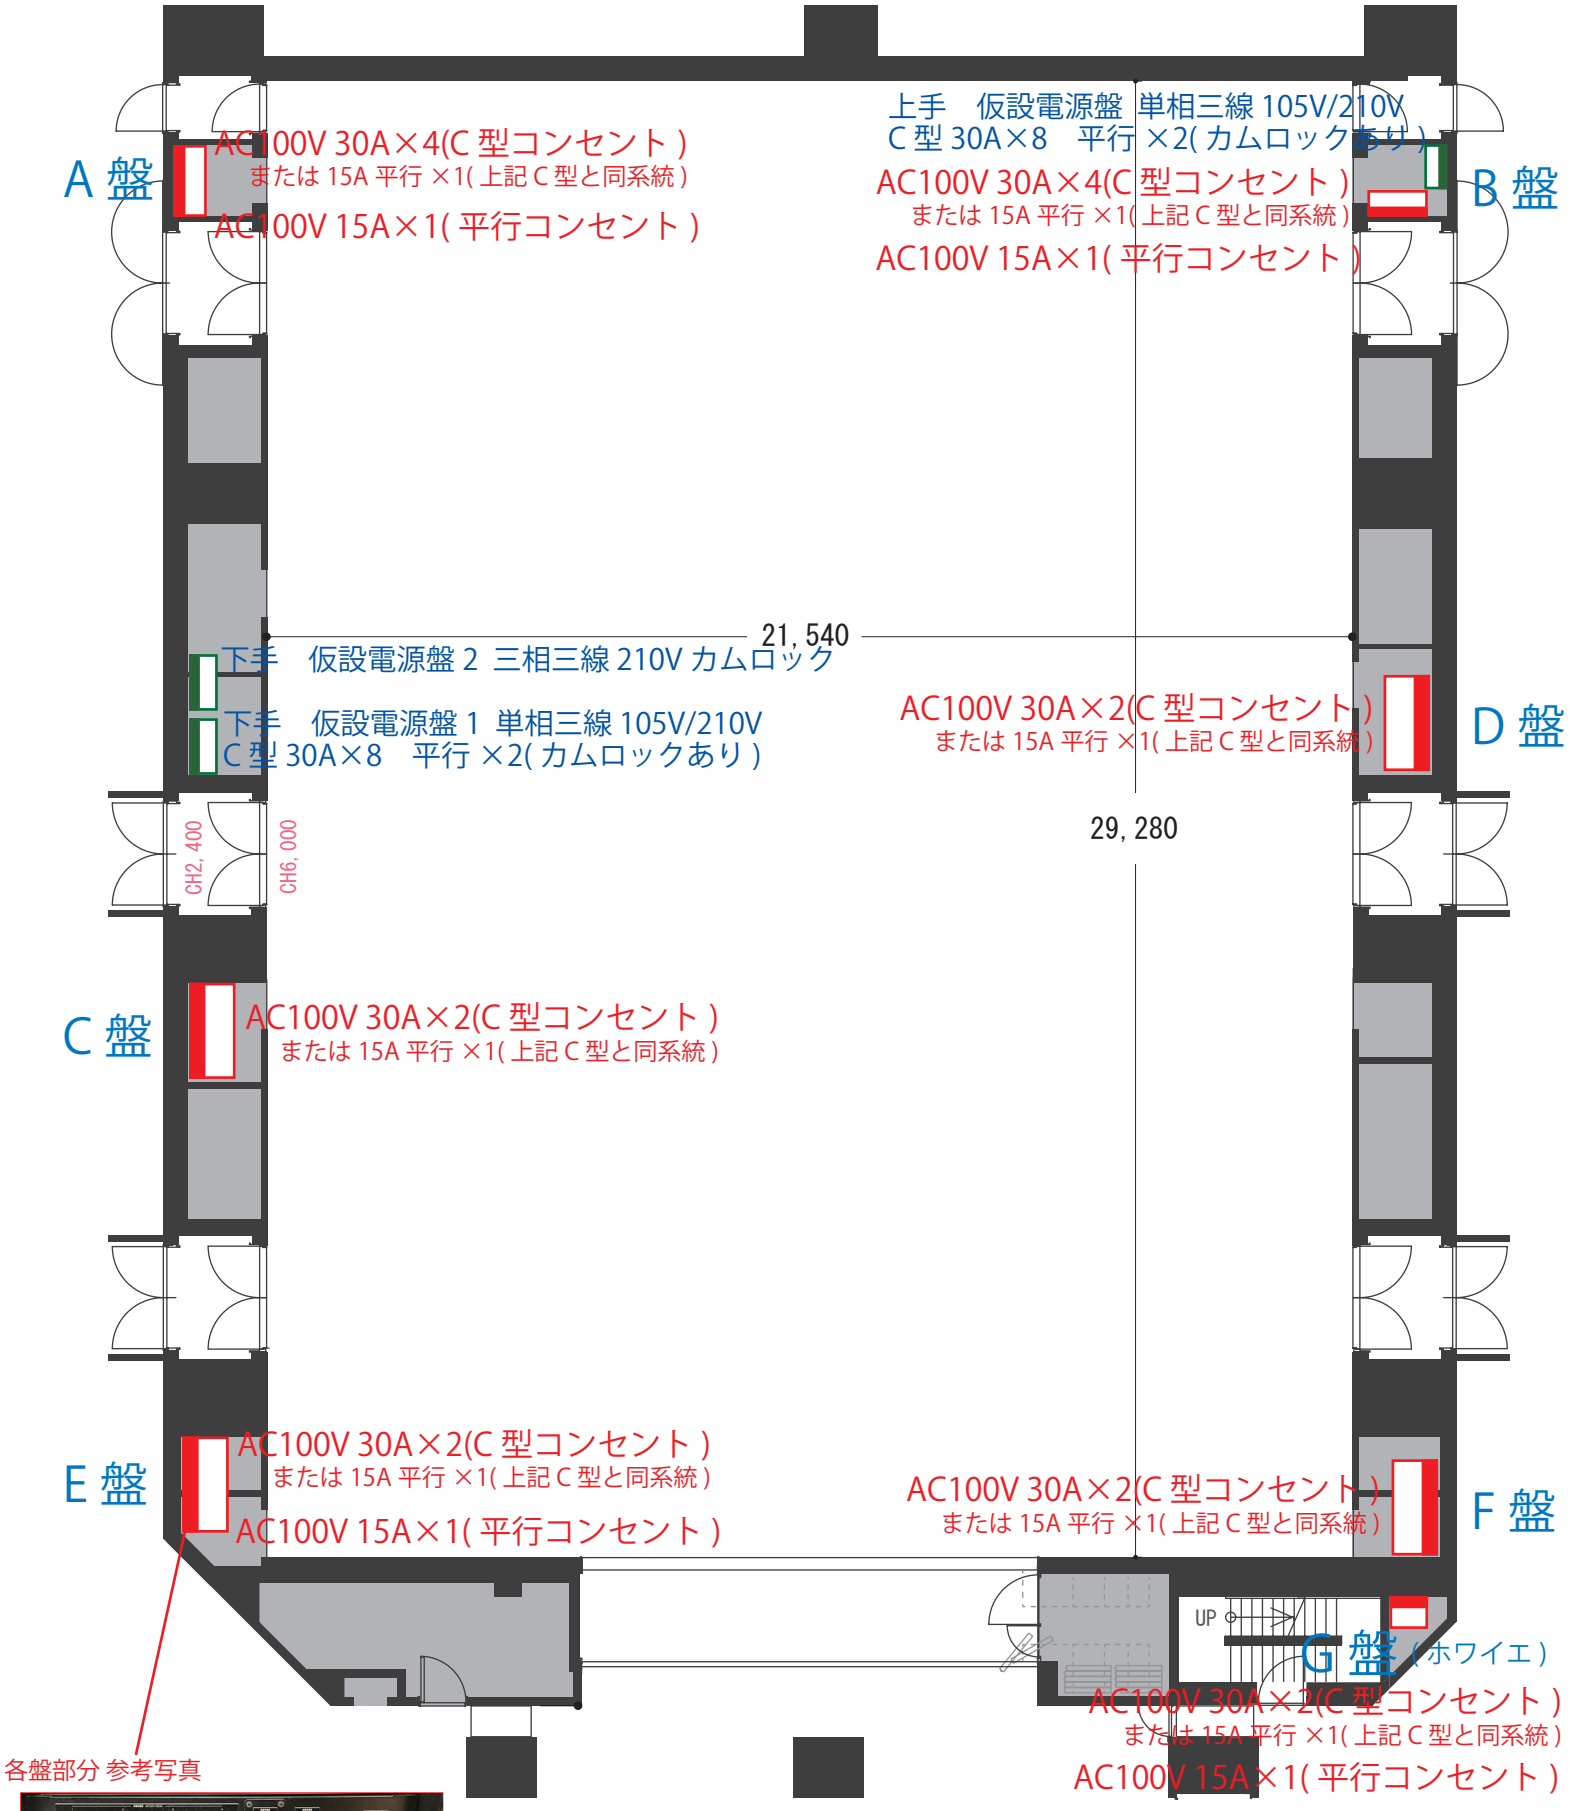

1/150　0　1　2　3 m

Title/	Draw/
Date/　Scale/1:150 (A4)	中日ホール & カンファレンス 6F HALL