


ホール内ダウンライト系統

※作業灯系統
舞台 Dim1~3
客席 Dim4~13

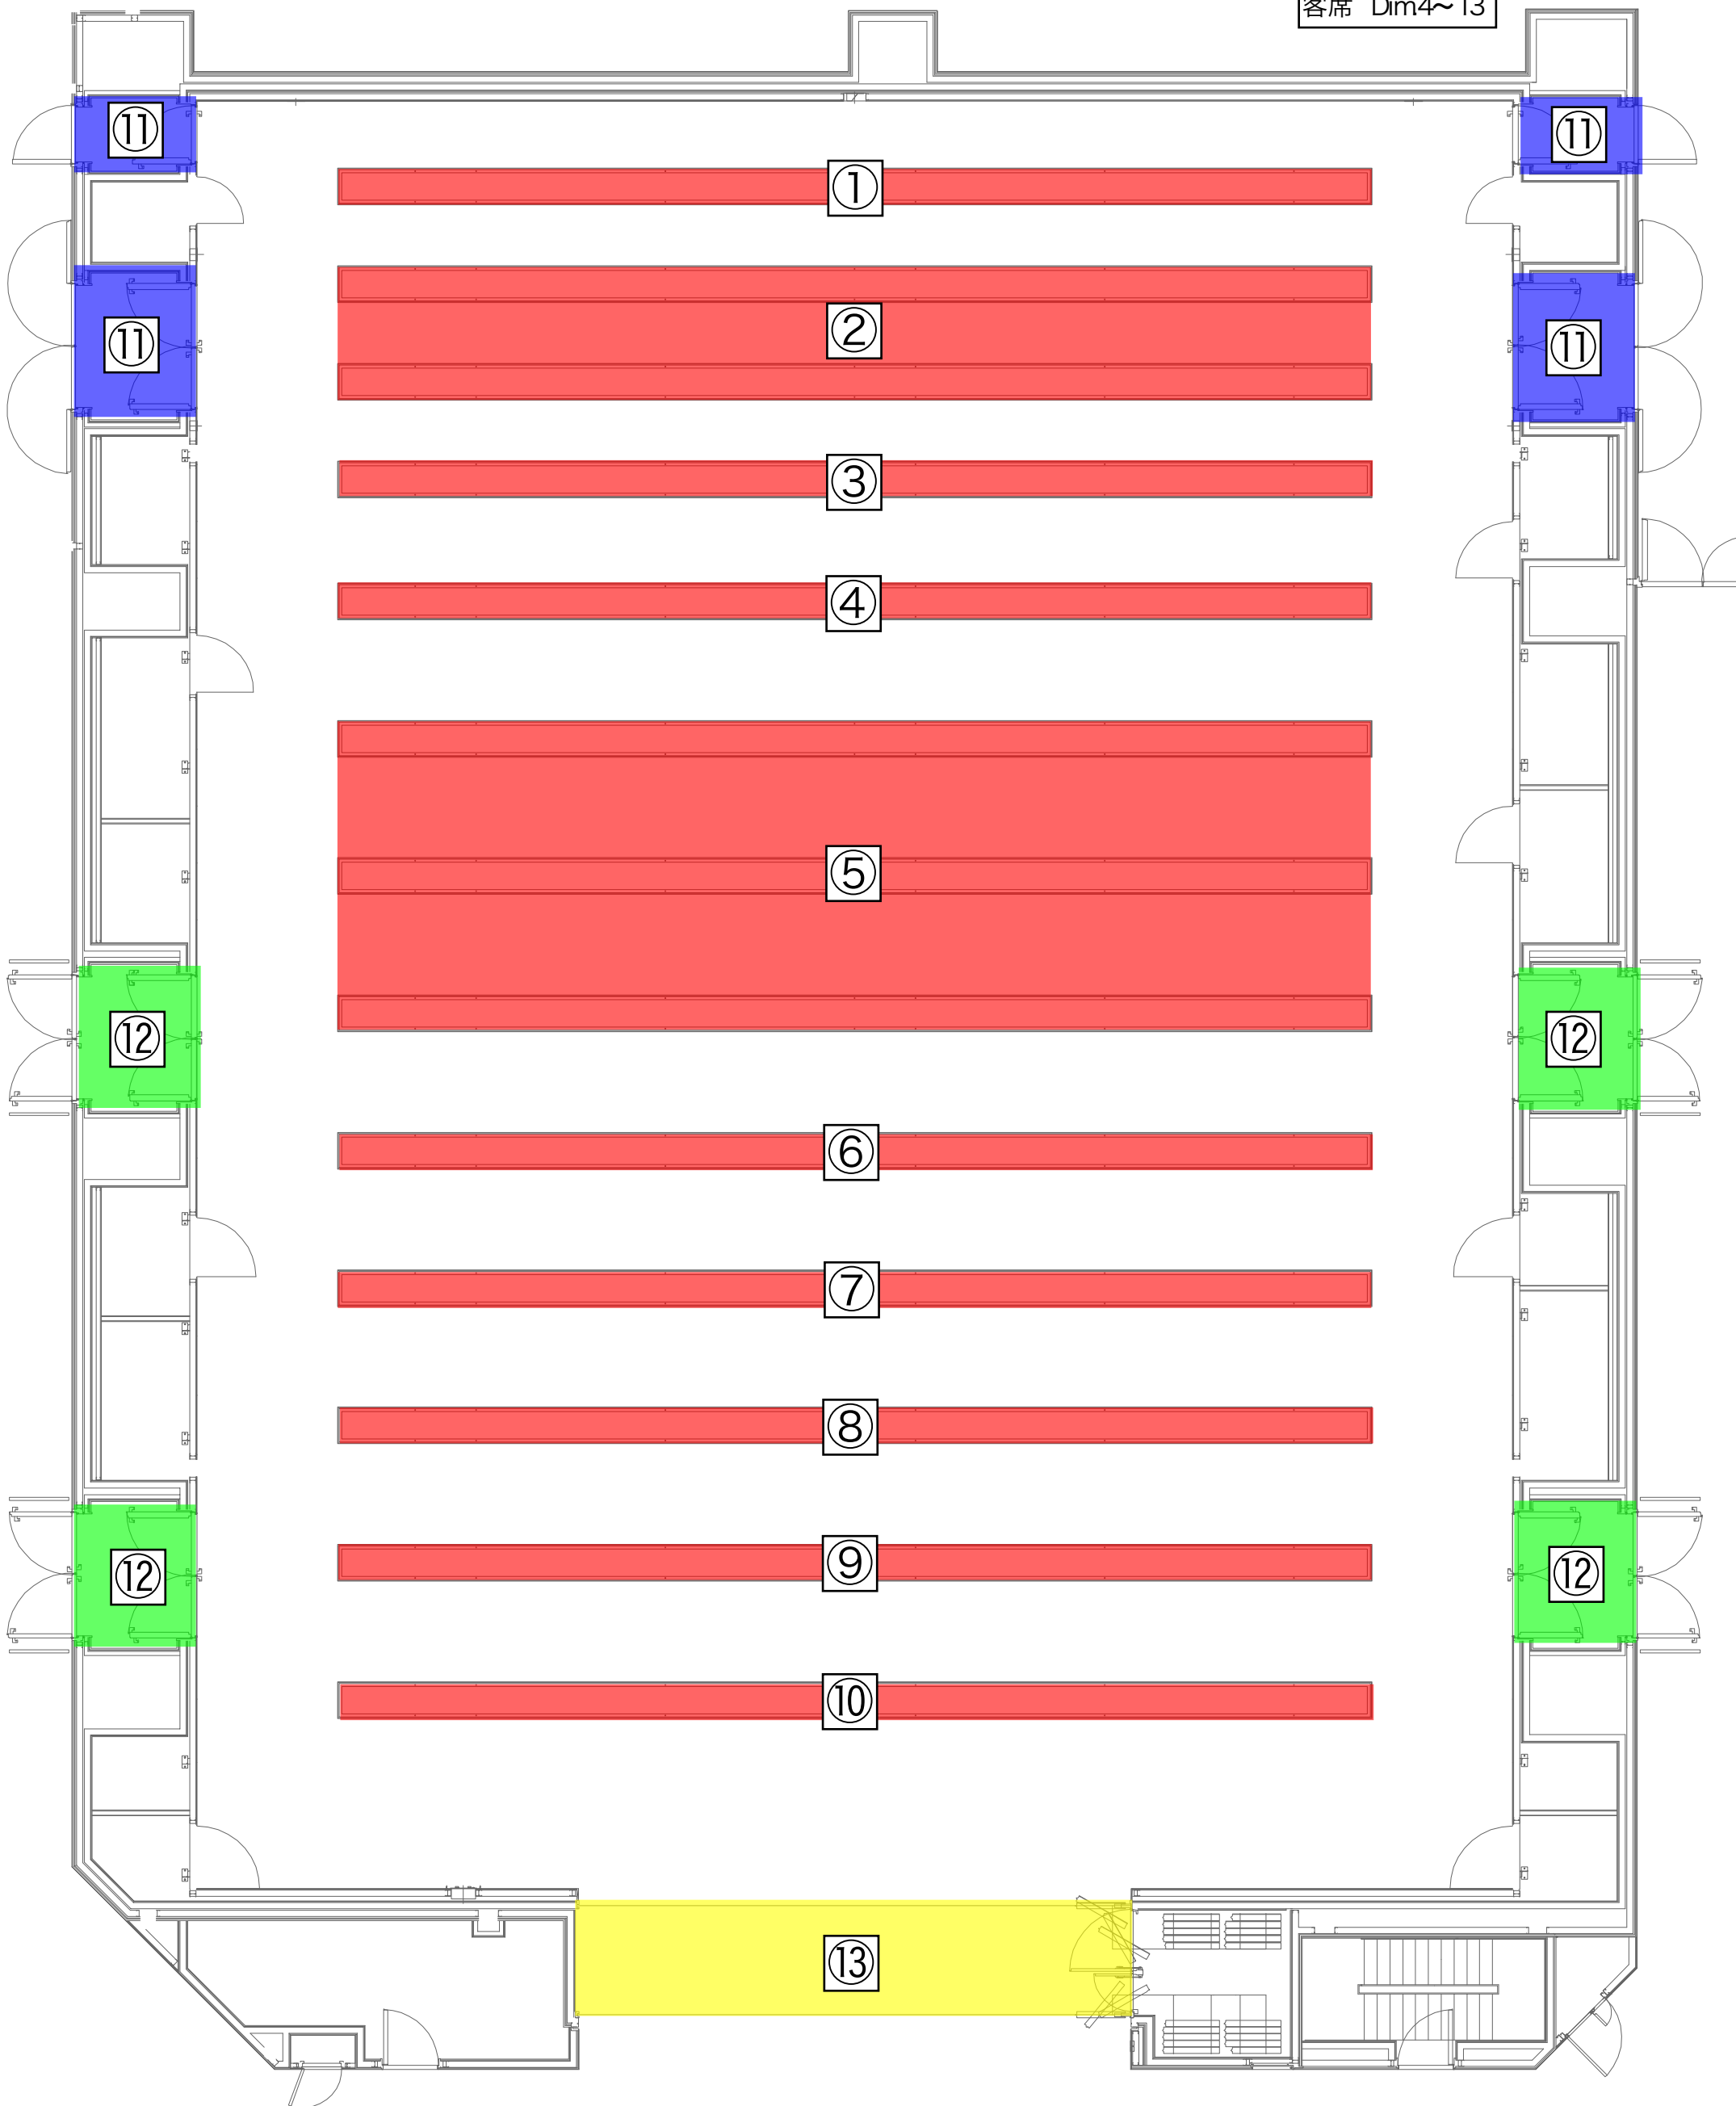

⑮ 非常灯回路